


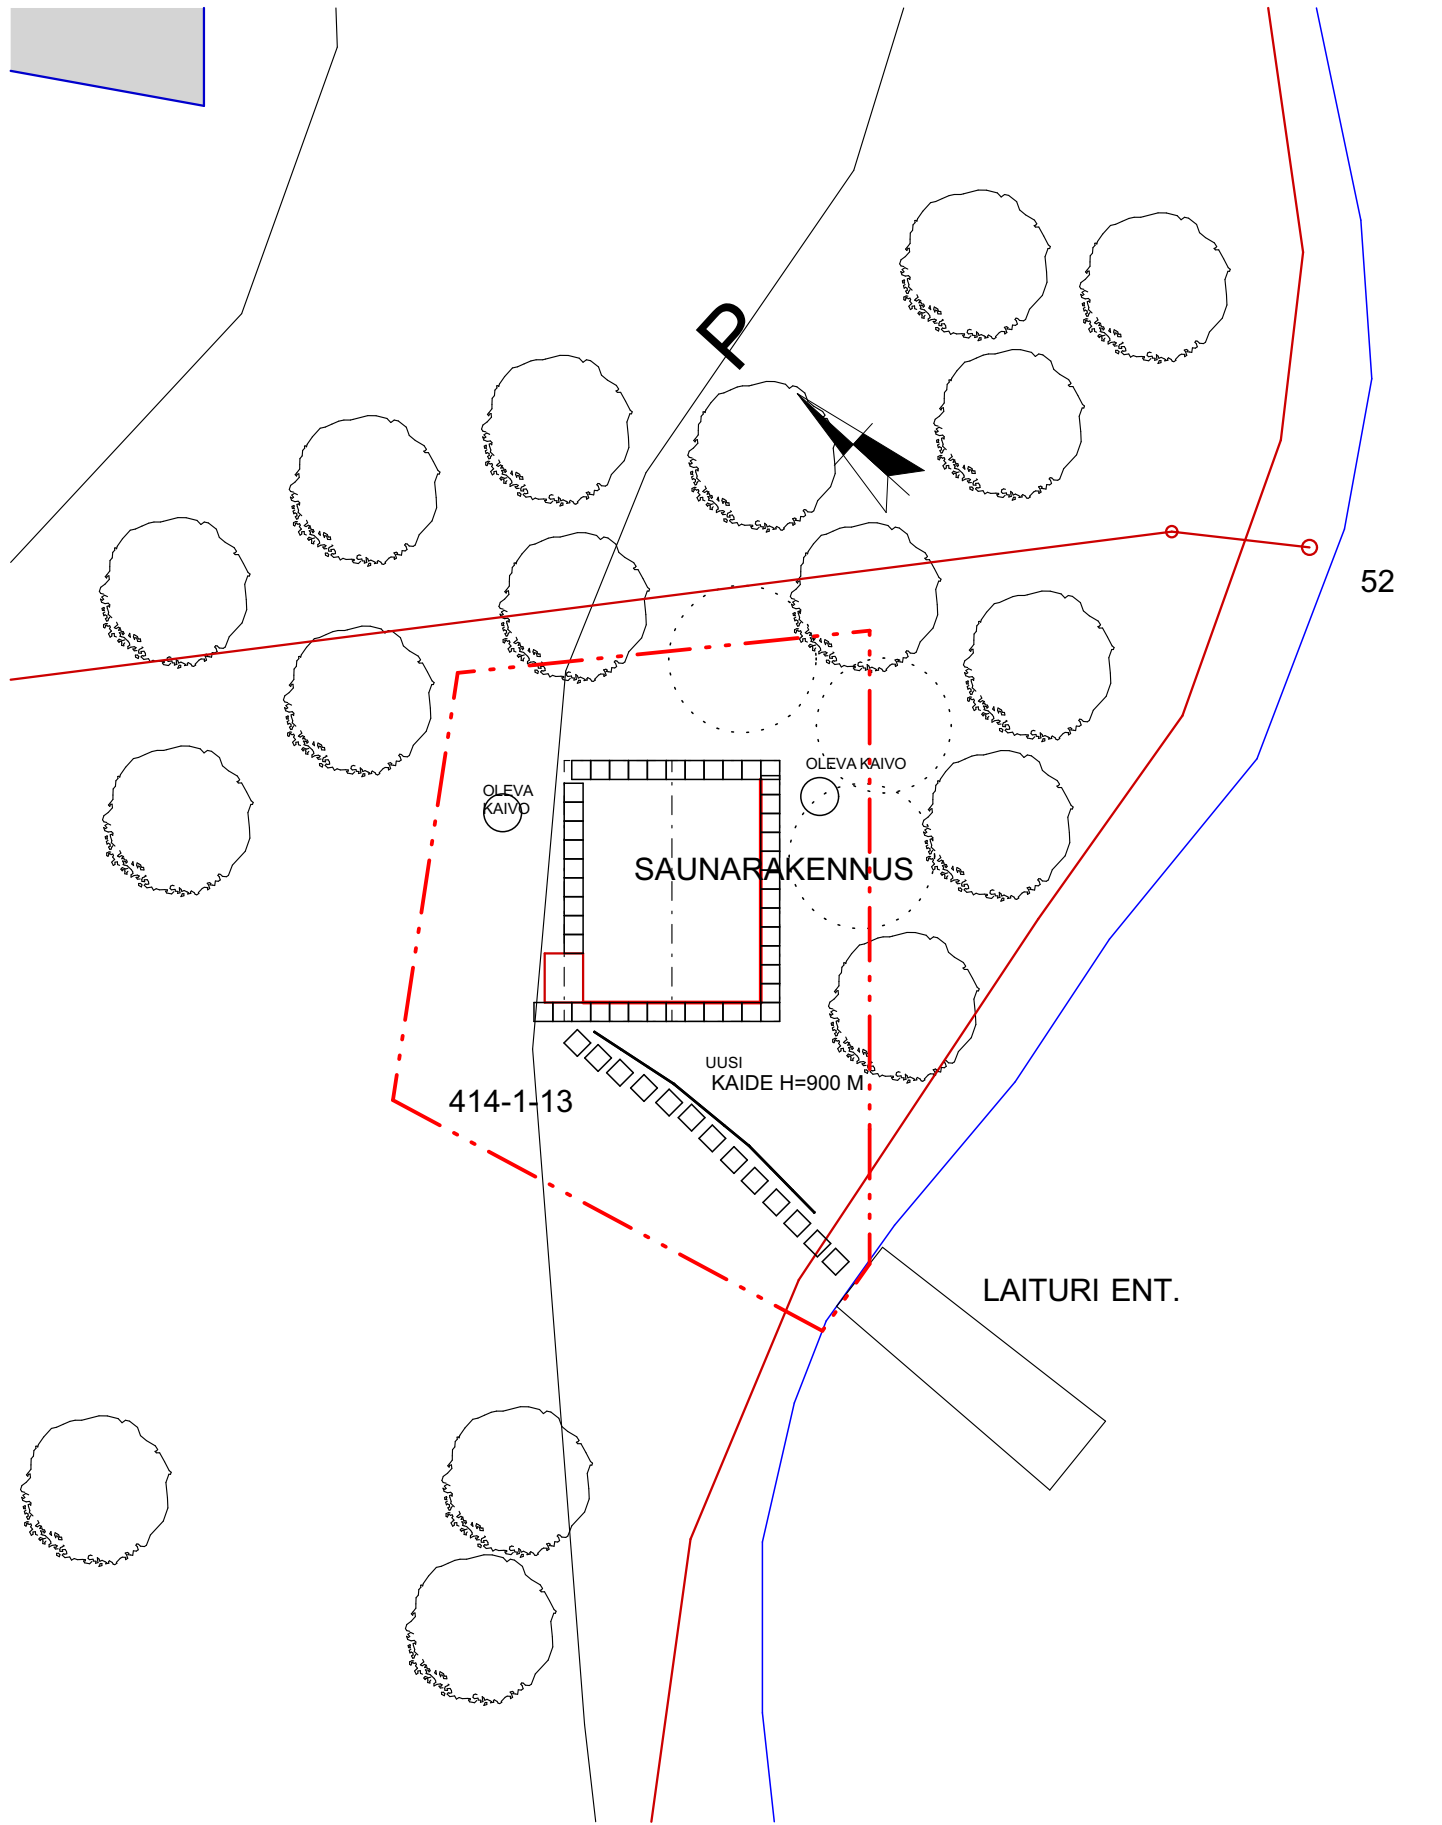

ASEMAPIIRUSTUS

1:200

K.OSA 414	KORTTELI/TILA 1	TONTTI/RN _o 13	RAKENNUSLUVAN TUNNUS	
RAKENNUSTOIMENPIDE SANEERAUS			PIIRUSTUSLAJI TYÖPIIRUSTUS	JUOKS.No
RAKENNUSKOHTEN NIMI JA OSOITE SONKAJÄRVEN KUNTA SONKAKOSKENTIE 205A 74300 SONKAJÄRVI			PIIRUSTUKSEN SISÄLTÖ ASEMA	MITTAKAAVAT 1:200
SUUN.ALA ARK		TYÖ No 003-2024	PIIR.No 002 001	MUUTOS
PÄÄSUUNNITTELIJA PÄIVÄYS 24.3.2025		TIINA LUMBERG, RI SUUNNITTELIJA TIINA LUMBERG RI 044 982 7795		



tiina@raksulumberg.fi
www.raksulumberg.fi